

たましんRISURUホール B1F 展示室


展示室内高さ: : 3.9m

搬入口: 幅293x高250

エレベーター入口: 幅200x高250
(エレベーター内奥行300)

※各コンセントは同番号合計で2kwまで
(No5~No12の8系統で最大16kwまで使用可能)

※幅152x高230以下の物で
ないと搬入出来ません。

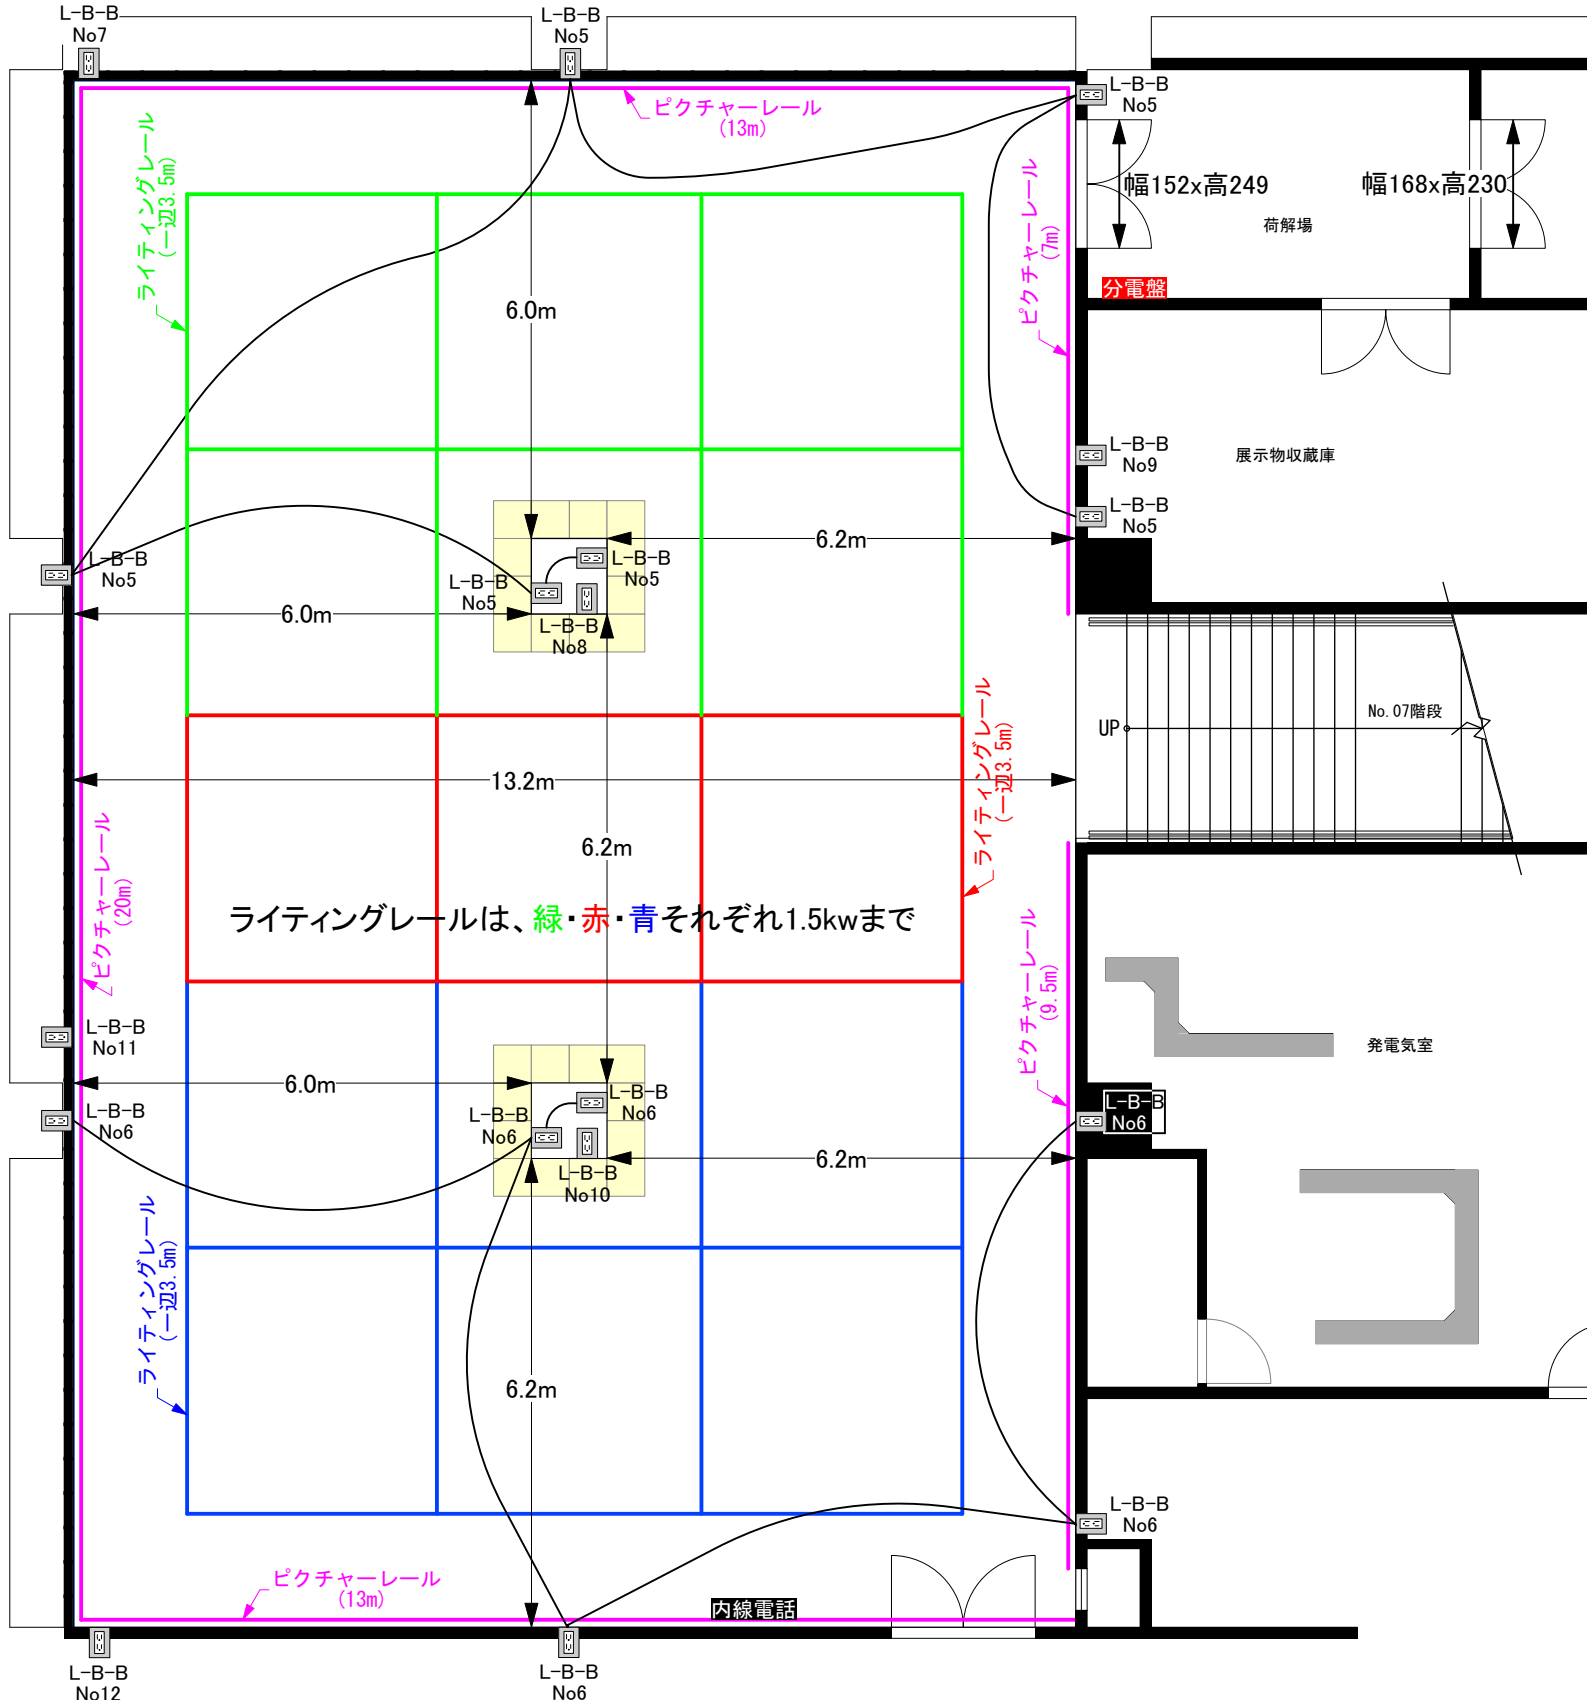

※ 7w LEDライトx80台