


小ホール 301控室
定員:17名 面積:31.5m²

(備品:丸椅子x8、スタッキング椅子x3、長机x1、ローテーブル小x1、ソファーx1、ハンガーラックx1、ゴミ箱x1)

使用終了後は下記の図面の状態に、机・イス等を戻して頂くようお願いいたします。

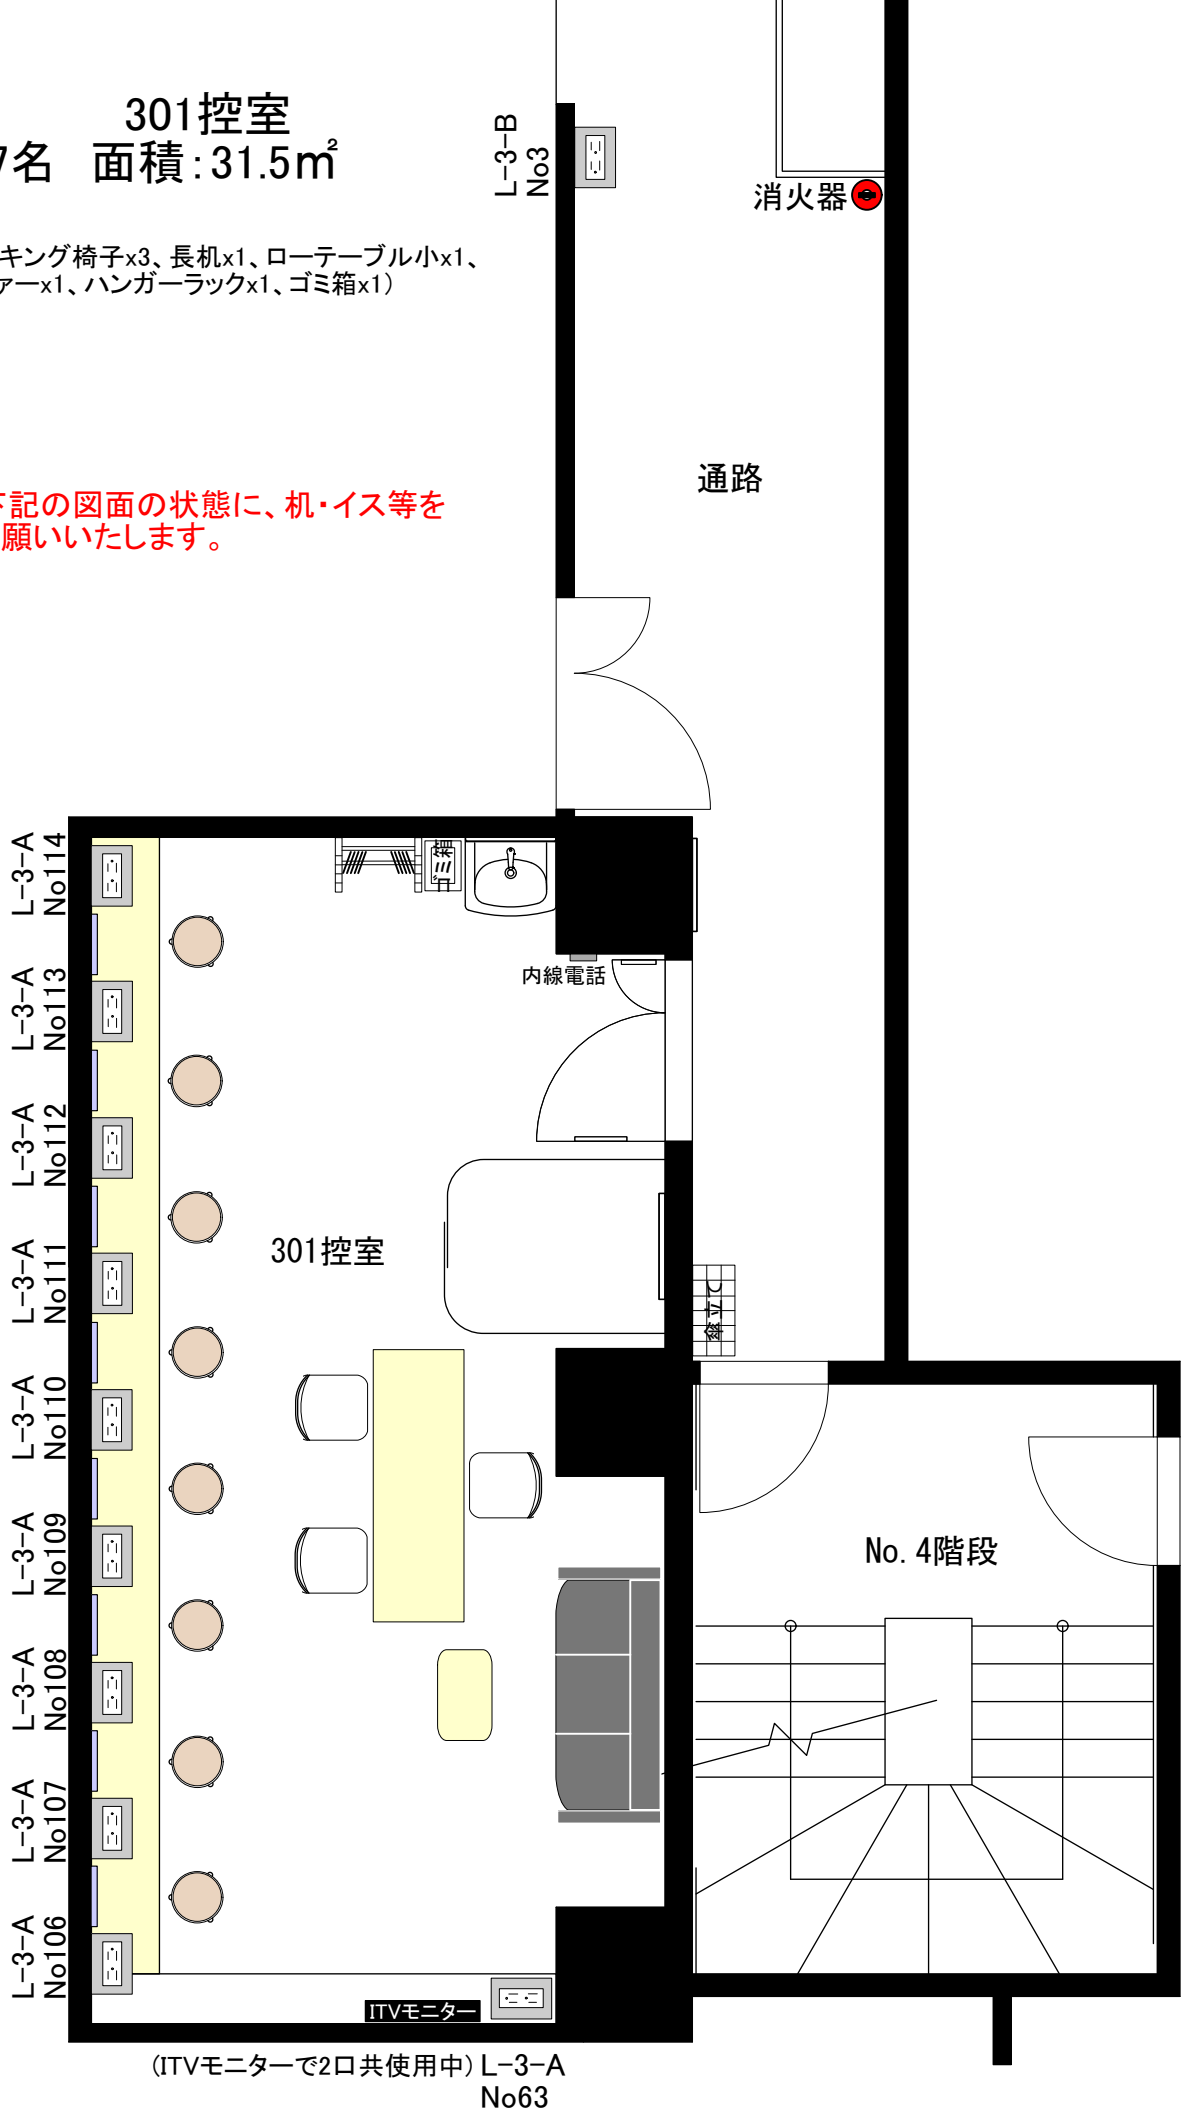

(ITVモニターで2口共使用中) L-3-A
No63

(すべてのコンセントは2個口で、同番号合計1.5kwまでです)