


小ホール 401控室  
定員:7名 面積:13.9m<sup>2</sup>

(備品:丸椅子x4、ローテーブルx1、ソファーx1、  
かさ立てx1、扇風機x1、ハンガーラックx1、ゴミ箱x1)

使用終了後は下記の図面の状態に、机・イス等を  
戻して頂くようお願いいたします。

小ホール 402控室  
定員:7名 面積:15.4m<sup>2</sup>

(備品:丸椅子x4、ローテーブルx1、ソファーx2、  
かさ立てx1、扇風機x1、ハンガーラックx1、ゴミ箱x1)

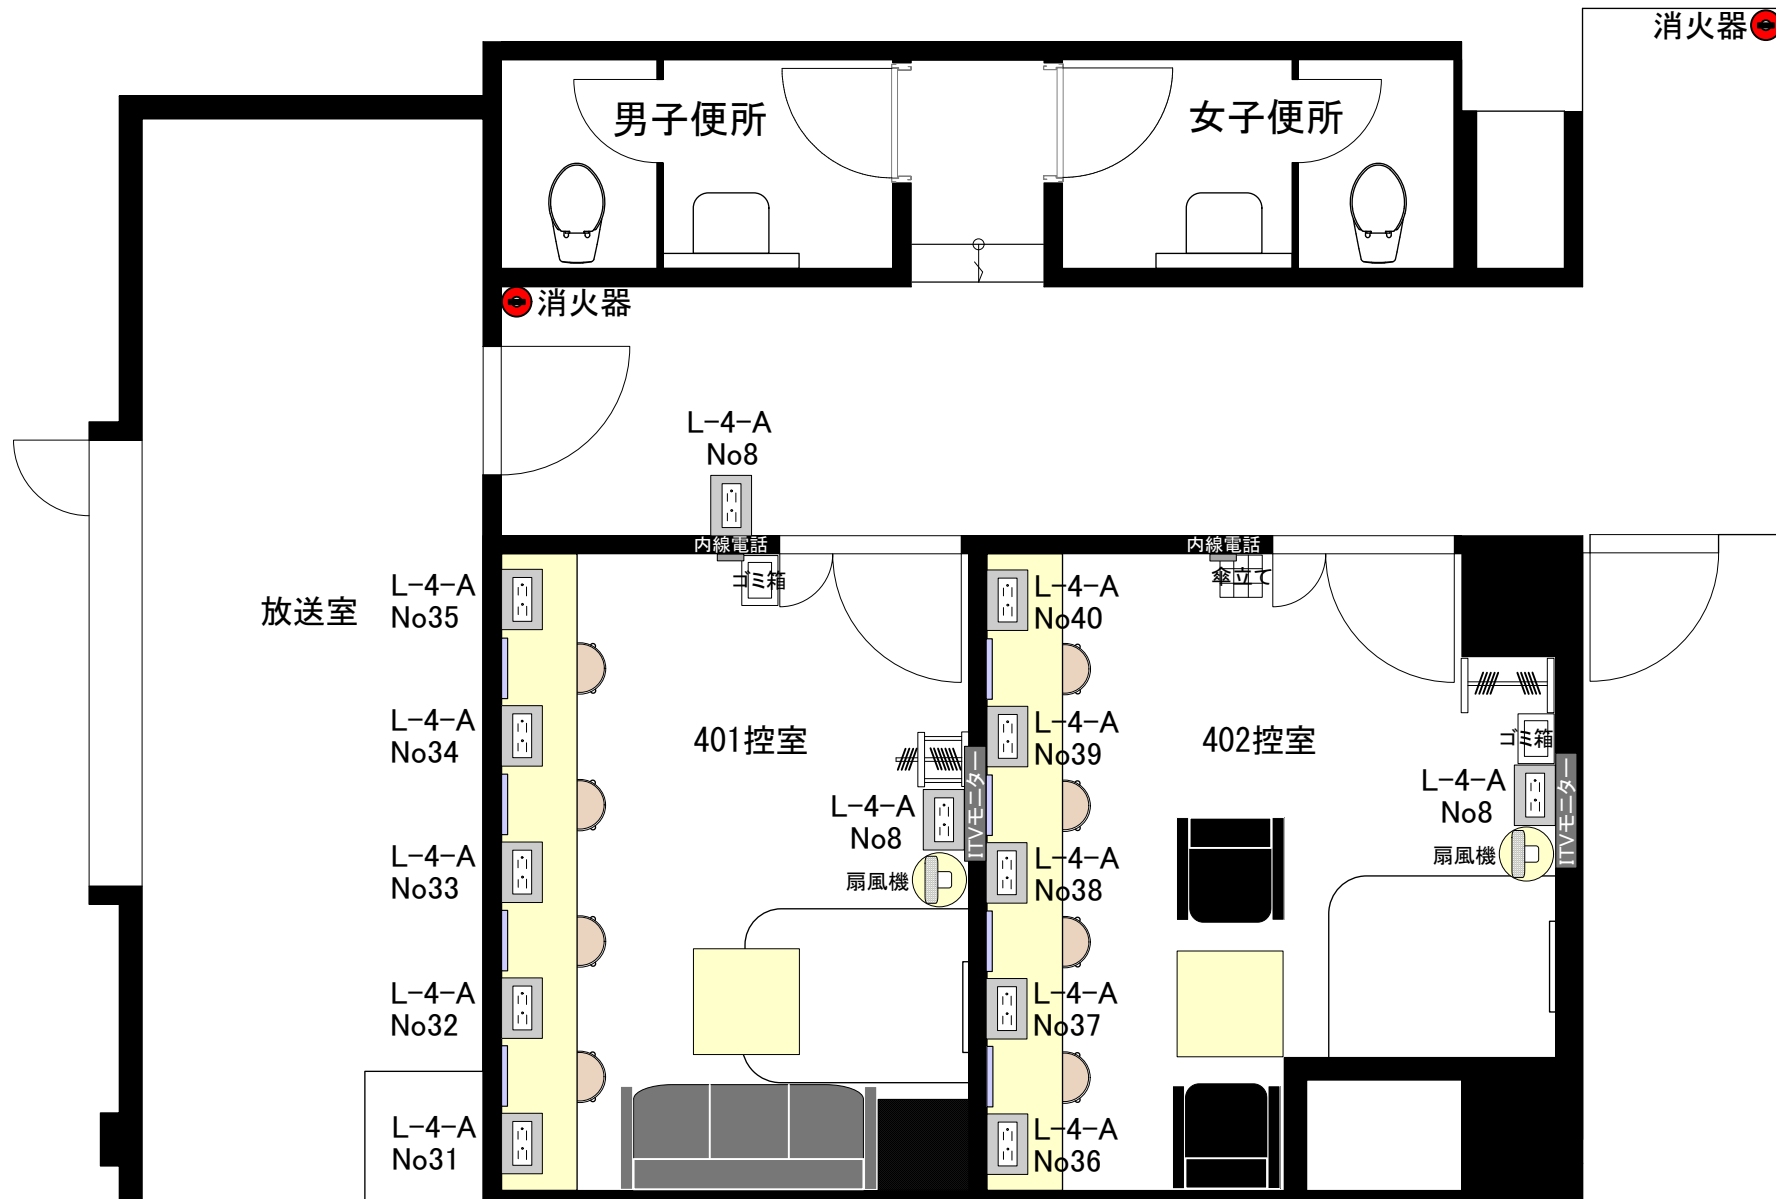

(すべてのコンセントは2個口で、同番号合計1.5kwまでです)