


「たましんRISURUホール」
立川市市民会館
小ホール平面図

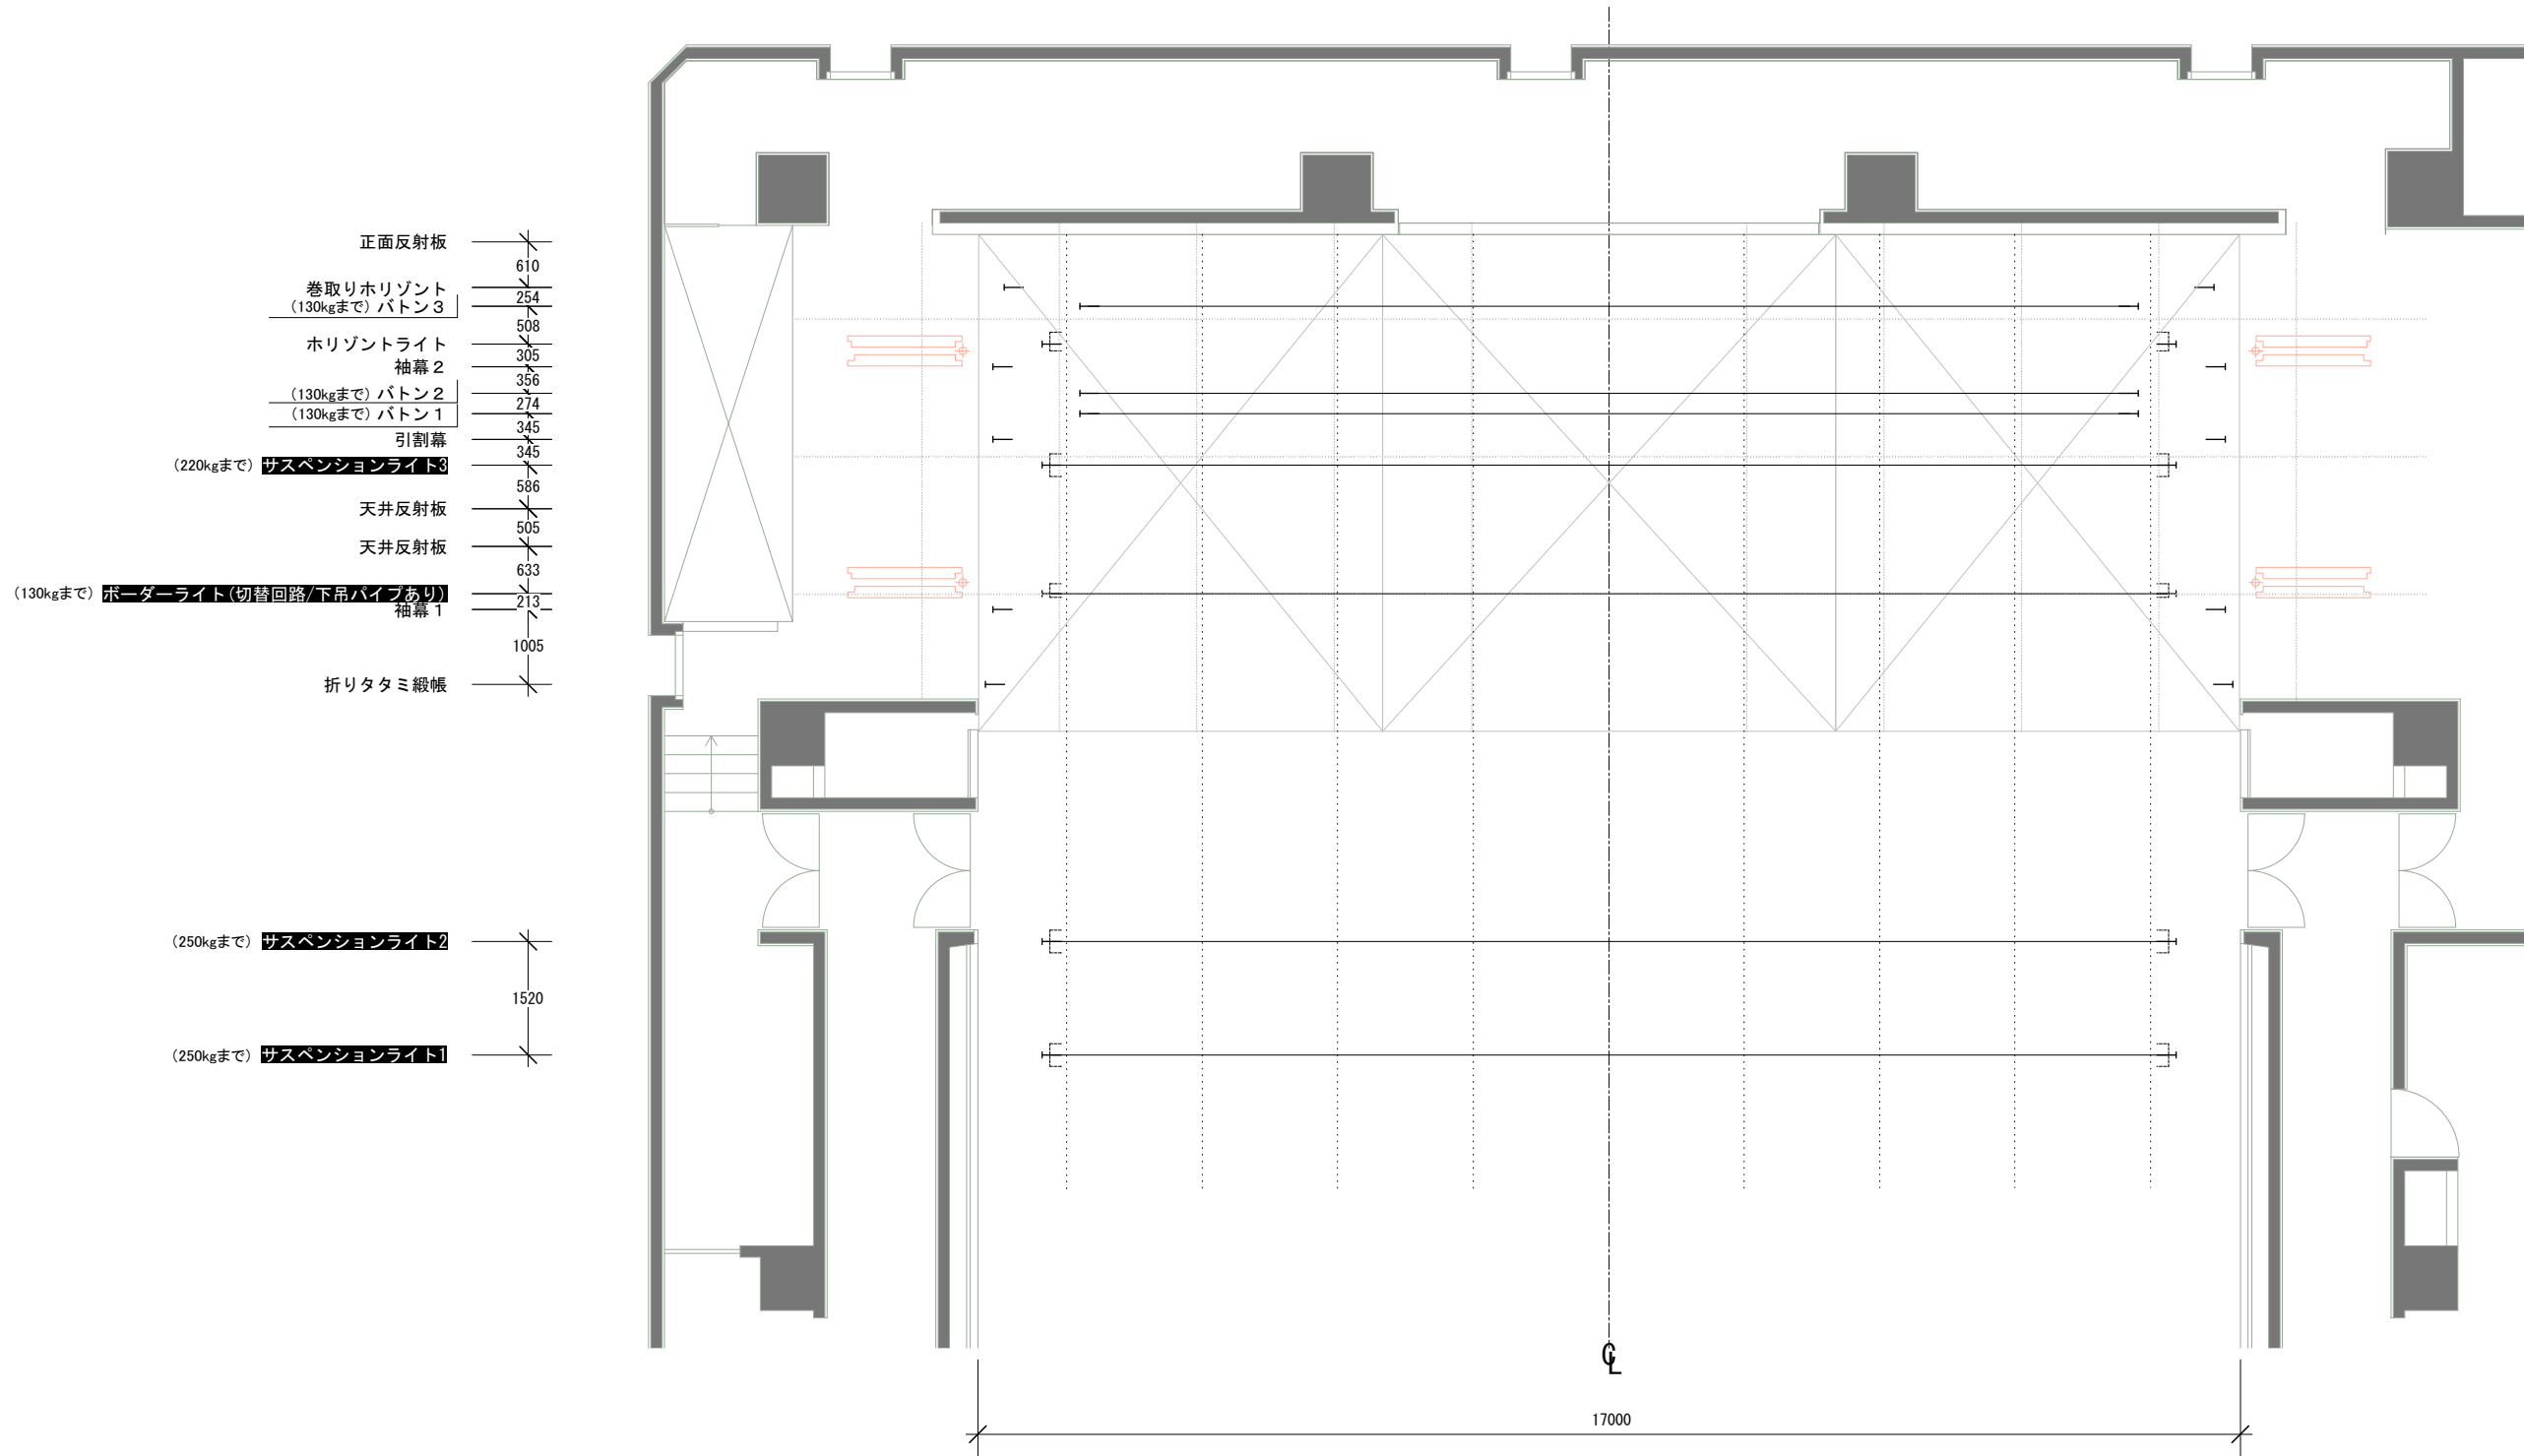

- 正面反射板 610
- 巻取り Horizont (130kgまで) バトン3 254
- Horizontライト 508
- 袖幕2 305
- (130kgまで) バトン2 356
- (130kgまで) バトン1 274
- 引割幕 345
- (220kgまで) サスペンションライト3 345
- 天井反射板 586
- 天井反射板 505
- (130kgまで) スポッターライト (切替回路/下吊パイプあり) 袖幕1 633
- 213
- 1005
- 折りタタミ緞帳

- (250kgまで) サスペンションライト2 1520
- (250kgまで) サスペンションライト1

1間 (1800mm)
※舞台上の
1グリッド
1間 (1800mm)

