

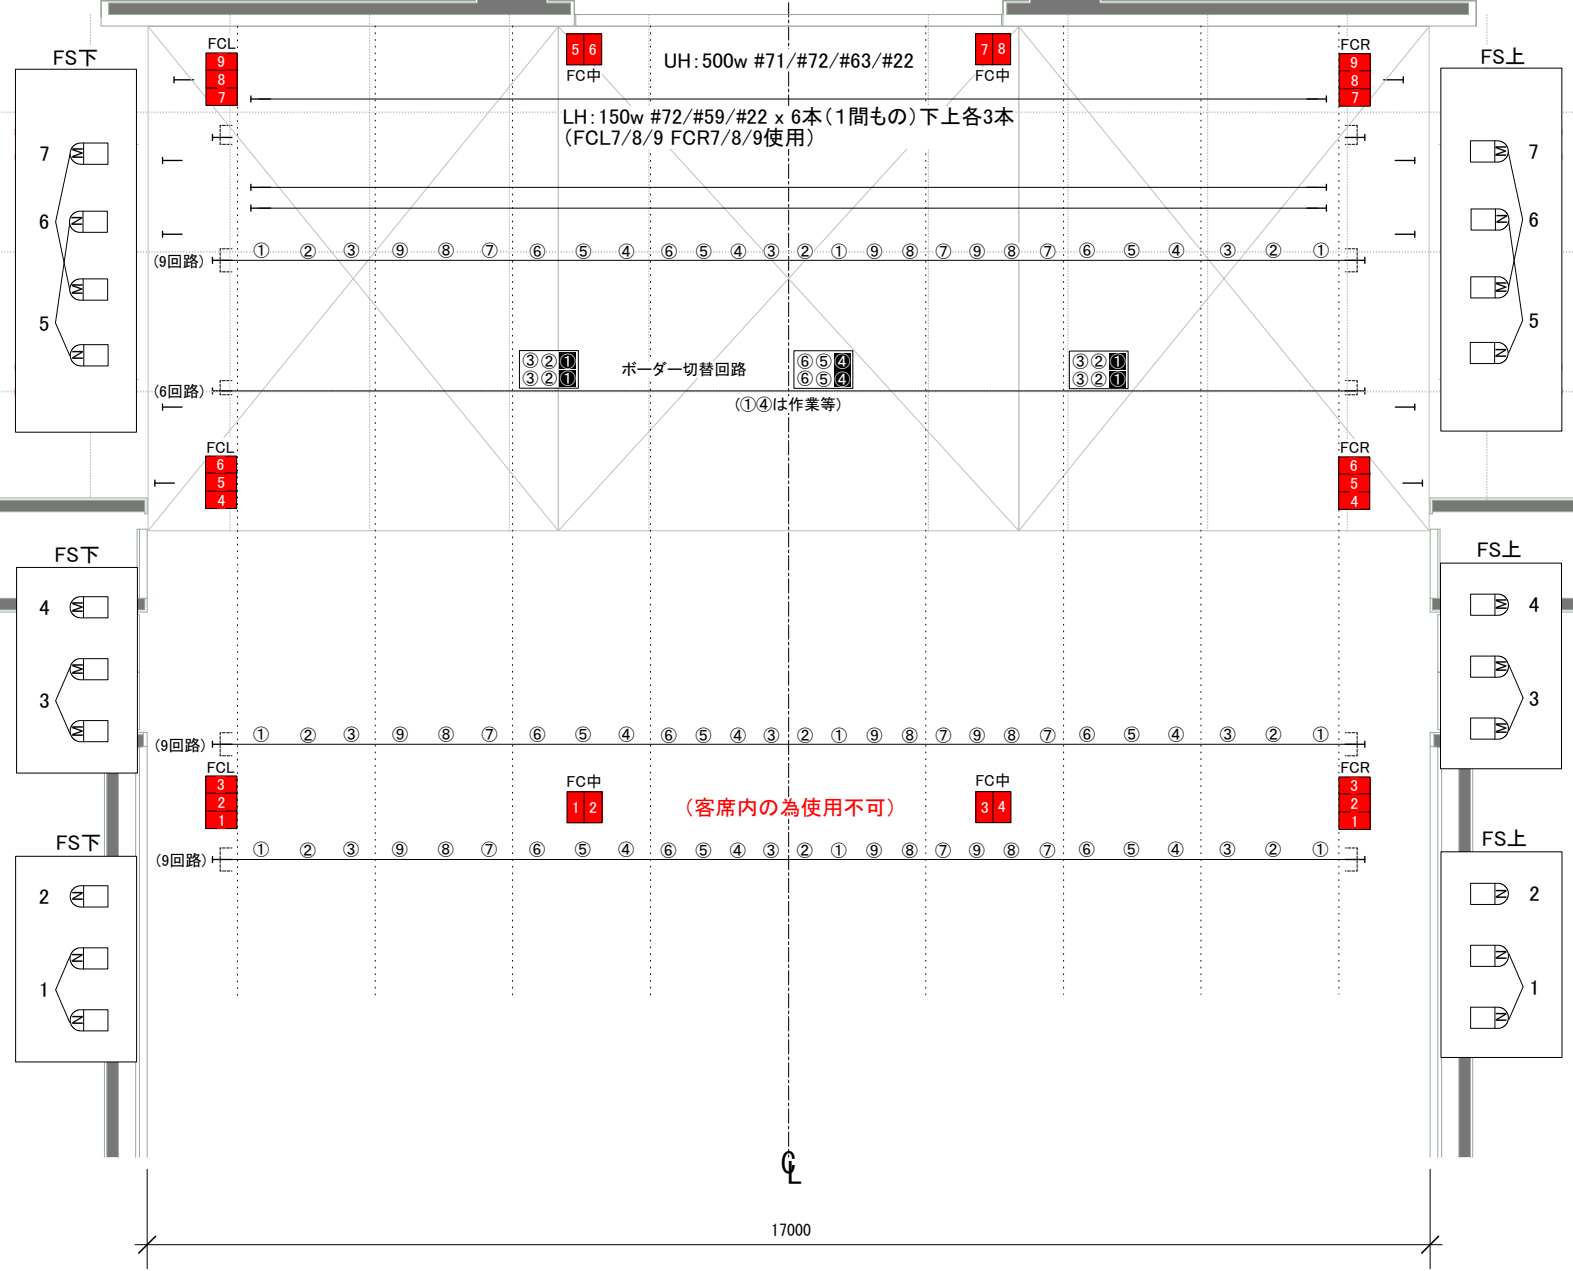
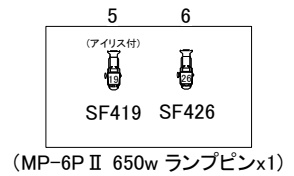


調光室 下手フロント  
 調光卓: 東芝LICSTAR-IV Type J  
 60ch x 3段  
 サブ 20本x20ページ  
 持込卓用DMX-inx1  
 調光出力DMX-outx1  
 (どちらも調光室より)

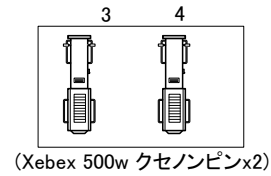

「たましんRISURUホール」  
 立川市市民会館  
 小ホール 照明回路図  
 S=1/100 (A3)

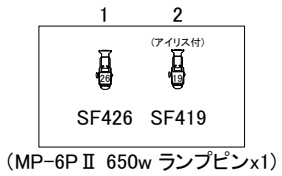

1間 (1800mm)  
 ※舞台上の  
 1グリッド  
 1間 (1800mm)