


- 正面反射板(固定) 610
- 巻取り水平幕
ボタン3 254
- 508
- 水平ライト
袖幕2 305
- ボタン2 356
- ボタン1 274
- 345
- 引割幕 345
- サスペンションライト 586
- 天井反射板 505
- 633
- ポーターライト
(切替回路/パイプあり)
袖幕1 213
- 1005
- 折りタタミ緞帳

- 客席ライト1 1520
- 客席ライト2

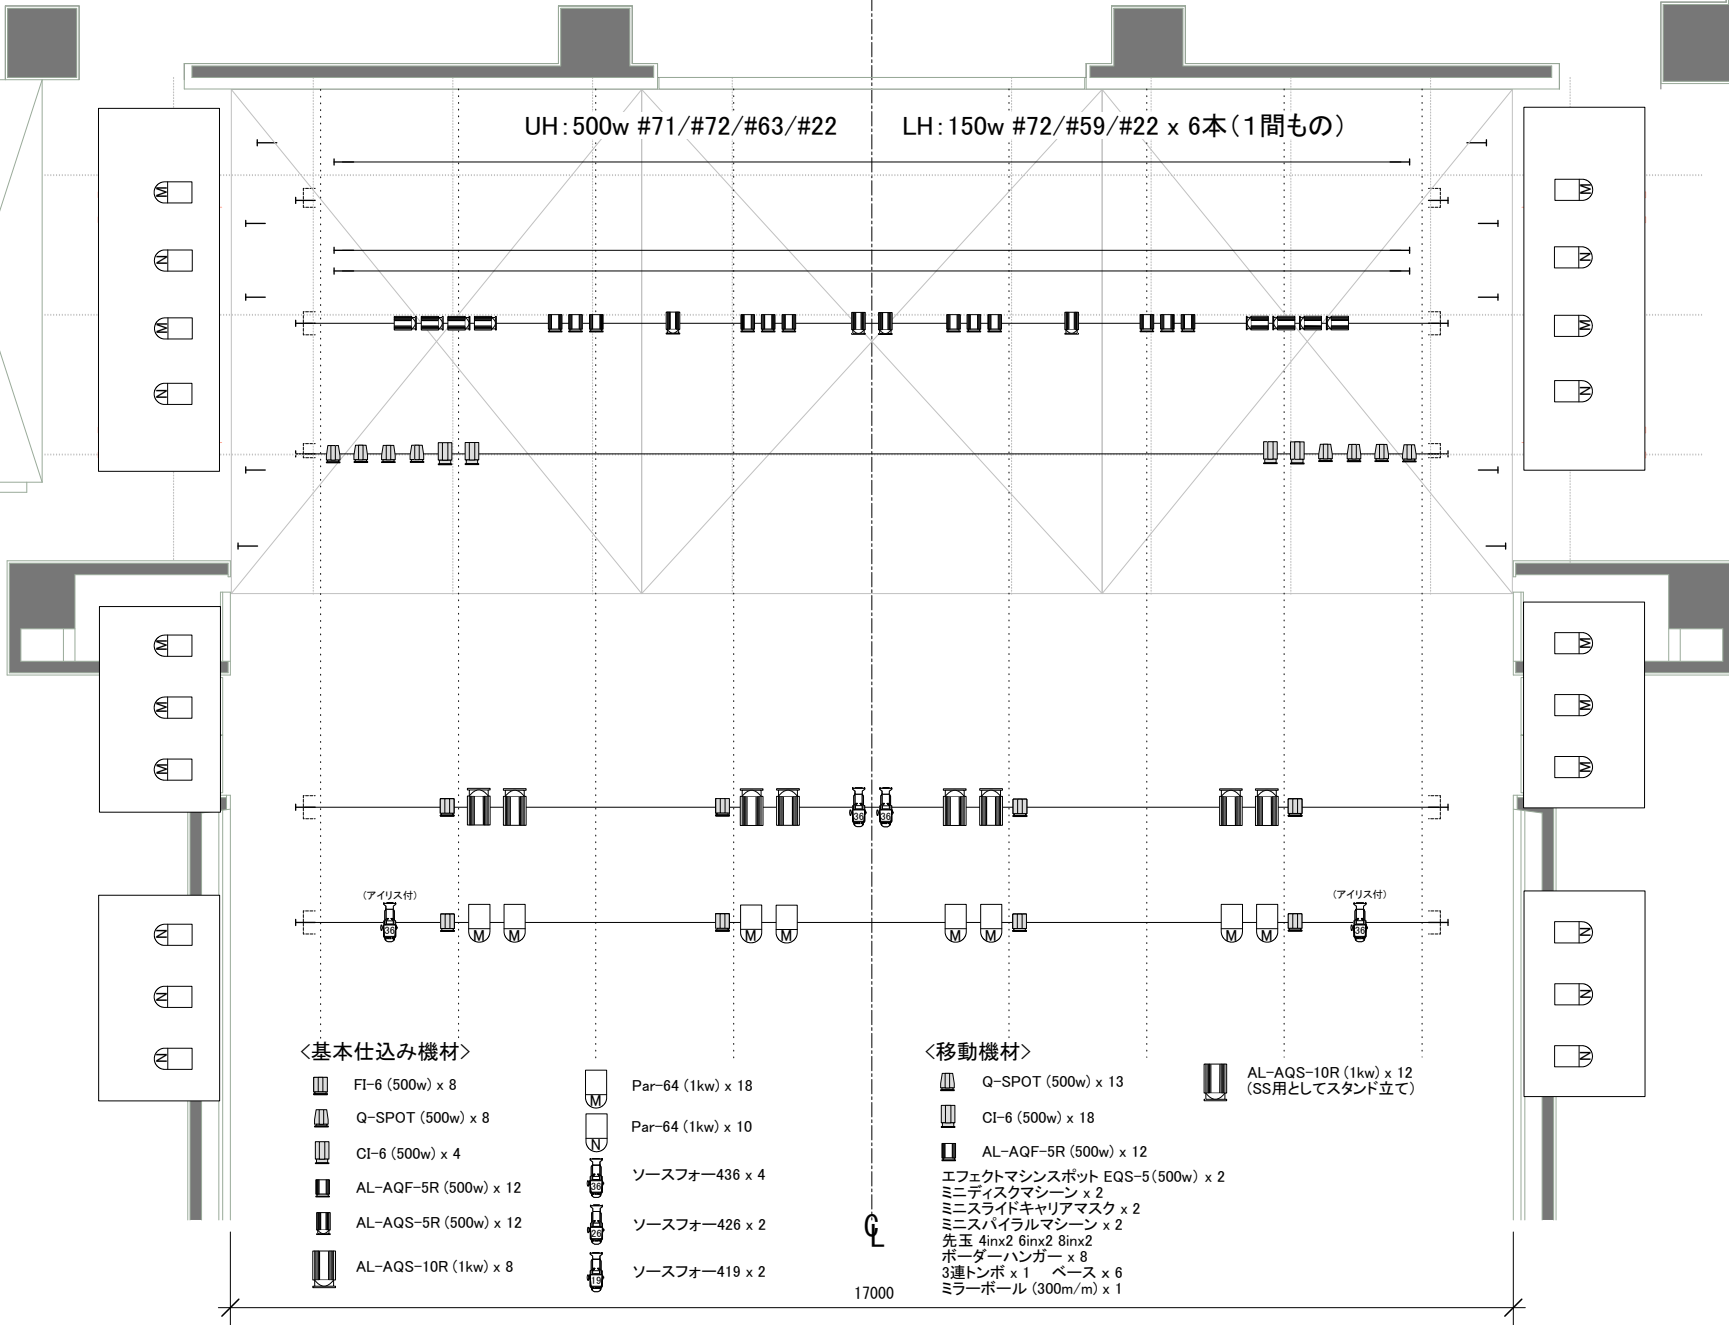

<基本仕込み機材>

- FI-6 (500w) x 8
- Q-SPOT (500w) x 8
- CI-6 (500w) x 4
- AL-AQF-5R (500w) x 12
- AL-AQS-5R (500w) x 12
- AL-AQS-10R (1kw) x 8


- Par-64 (1kw) x 18
- Par-64 (1kw) x 10
- ソースフォー436 x 4
- ソースフォー426 x 2
- ソースフォー419 x 2

<移動機材>


- Q-SPOT (500w) x 13
- CI-6 (500w) x 18
- AL-AQF-5R (500w) x 12
- エフェクトマシンスポット EGS-5 (500w) x 2
- ミニディスクマシーン x 2
- ミニスライドキャリアマスク x 2
- ミニスパイラルマシーン x 2
- 先玉 4inx2 6inx2 8inx2
- ポーターハンガー x 8
- 3連トンボ x 1 ベース x 6
- ミラーボール (300m/m) x 1

AL-AQS-10R (1kw) x 12
(SS用としてスタンド立て)


「たましんRISURUホール」
立川市市民会館
小ホール 平面図(照明基本仕込図)

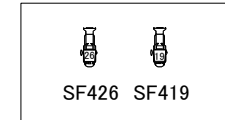

(MP-6P II 650wランプピンx1)

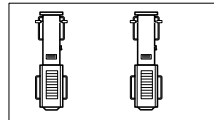

(Xebex 500w クセノンピンx2)

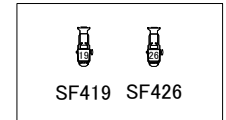

(MP-6P II 650wランプピンx1)

1間 (1800mm)



1間 (1800mm)